


1	15/05/02	REVISIONE	M.C.	C.F.
0	18/01/02	EMISSIONE	M.C.	C.F.
REVISIONE	DATA	OGGETTO DELLA REVISIONE	CONTROLLATO	DISEGNATO

<h1>COMUNE DI GENOVA</h1>		
U.O. PIANO CITTA'		visto per il Comune di Genova (Arch. Gian Battista Poggi)
Responsabile del Procedimento (L. 109/94) Arch. Gian Battista Poggi		

COORDINAMENTO :		SVILUPPO GENOVA Spa
-----------------	---	---------------------

Intervento / Opera MERCATO AGRO - ALIMENTARE ALL'INGROSSO PER PRODOTTI ORTOFRUTTICOLI	CIRCOSCRIZIONE Valpolcevera	5
	QUARTIERE Bolzaneto	6
	Progetto n. 6.15	

LIVELLO PROGETTAZIONE	ESECUTIVO
-----------------------	-----------

Oggetto della tavola SERVIZI OFFICINA Abaco pavimenti coperture e controsoffitti	data	18/01/2002
	scala	1:2


Progettazione Associazione Temporanea di Professionisti "PROGETTO MERCATO DI GENOVA A.T.P."	n.progr.tav.	78	totale tavole	103


Gruppo di progettazione OPEN PROJECT s.r.l. Ing. Romano Piolanti Ing. Silvio A. Manfredini Ing. Giovanni Nuti Prof. Ing. Massimo Majowiecki Arch. Marcello Spina Arch. Mauro Traversa	Consulenze specialistiche / Collaboratori Ing. Maurizio Cocozza Arch. Barbara Benini Arch. Simona Gentili Geom. Enrico Sarti Geom. Cristina Ferrari Geom. Massimo Cacciato	serie tavole ARCHITETTONICO
		<div style="border: 1px solid black; padding: 5px; text-align: center;"> tavola n. 6.15/E/A/086 </div>


La rappresentazione degli elementi strutturali è indicativa;
per l'esatta definizione degli stessi, si fa riferimento agli
elaborati strutturali.


La quota altimetrica relativa ± 0.00
corrisponde alla quota altimetrica assoluta +53.10.


Verificare negli elaborati degli impianti elettrici e meccanici le
forometrie da prevedere nelle murature e nei tramezzi.

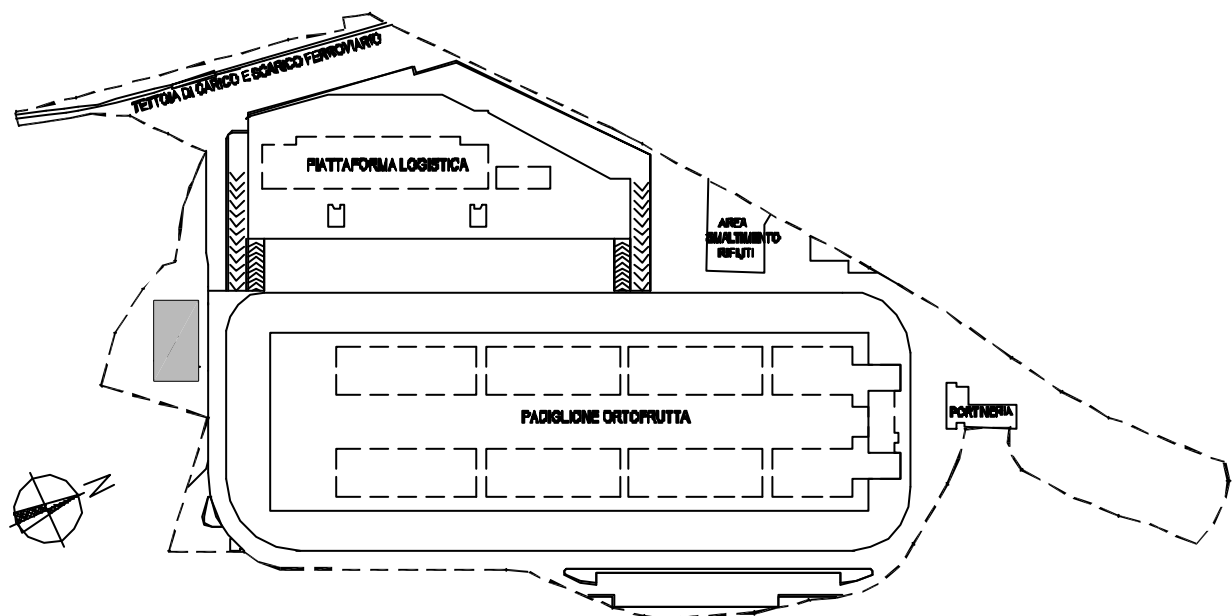


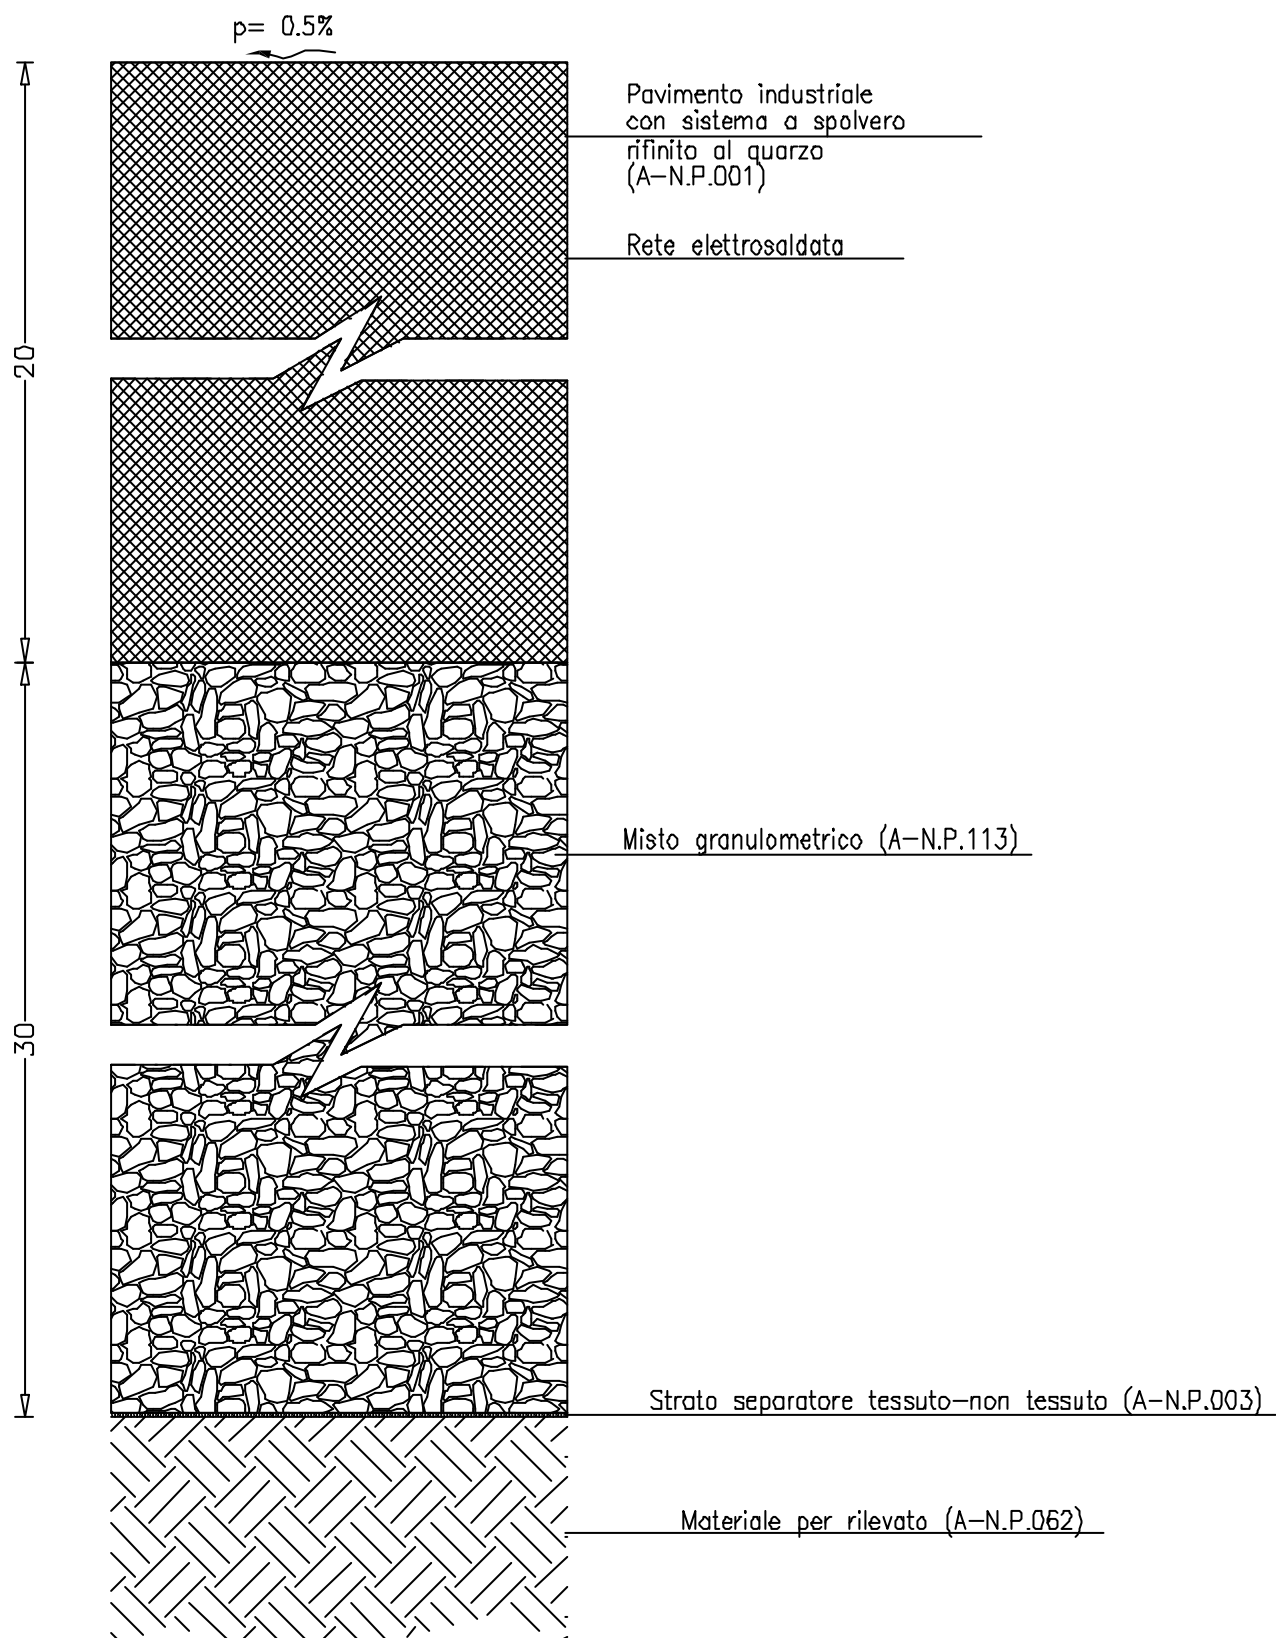

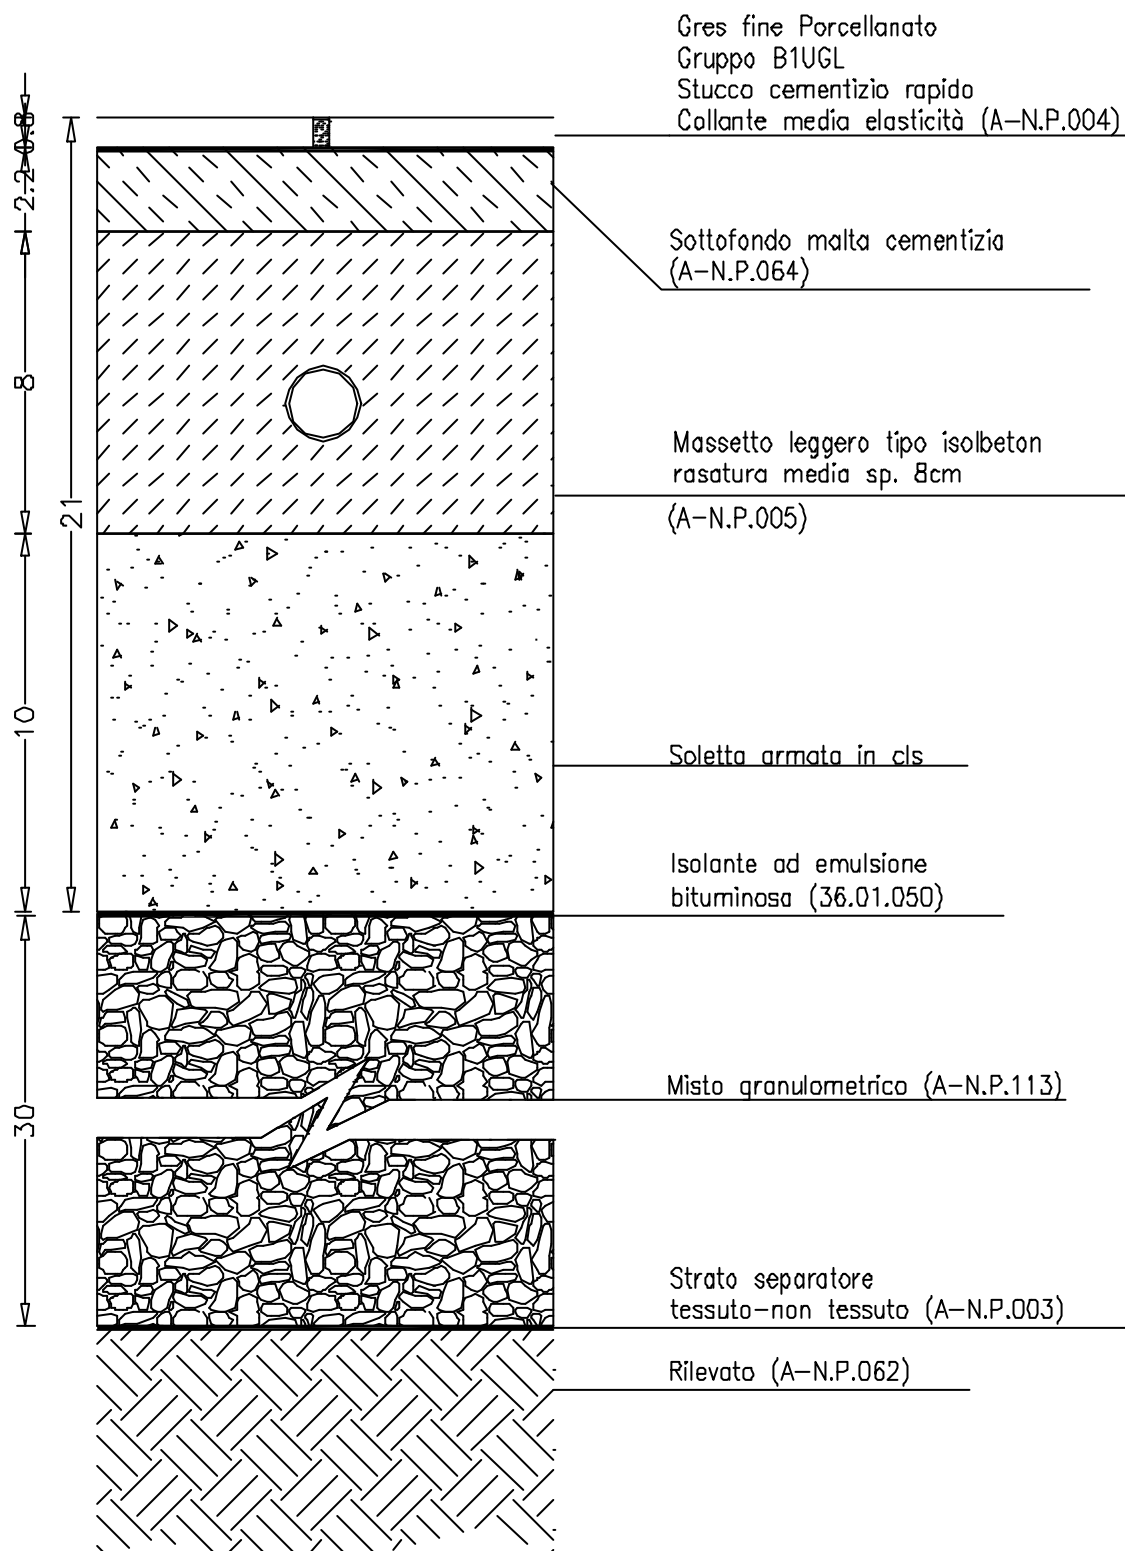

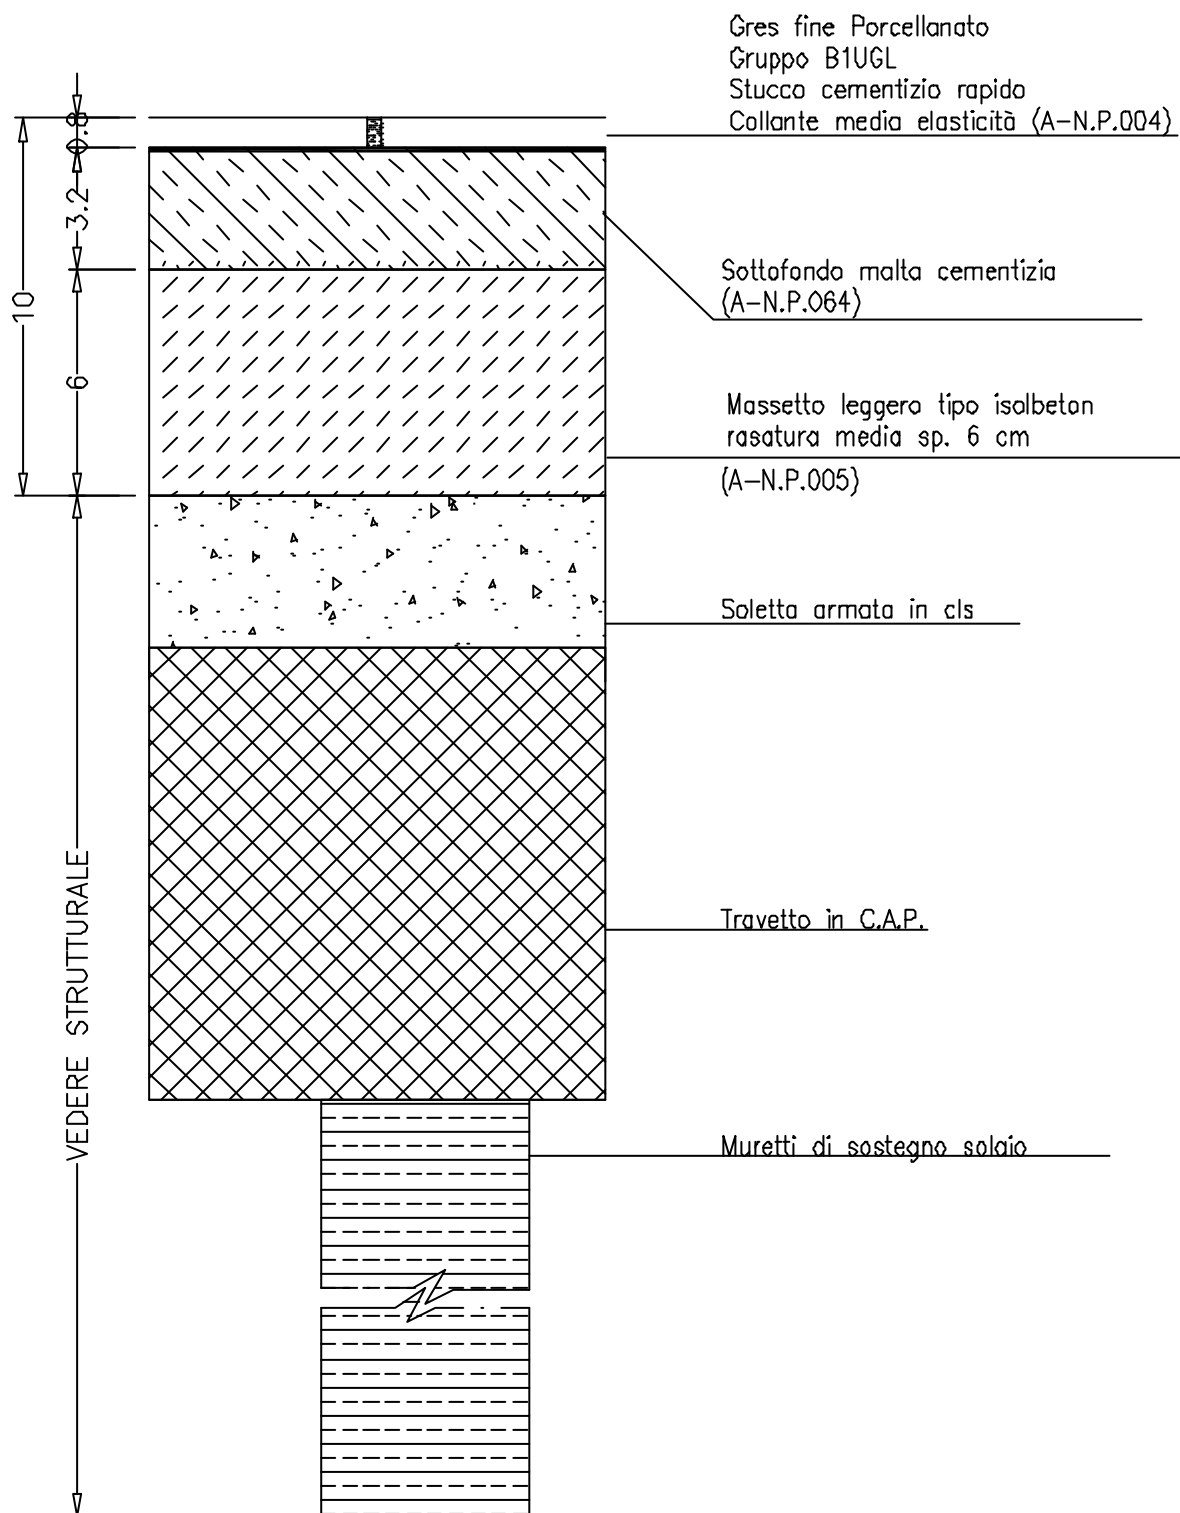

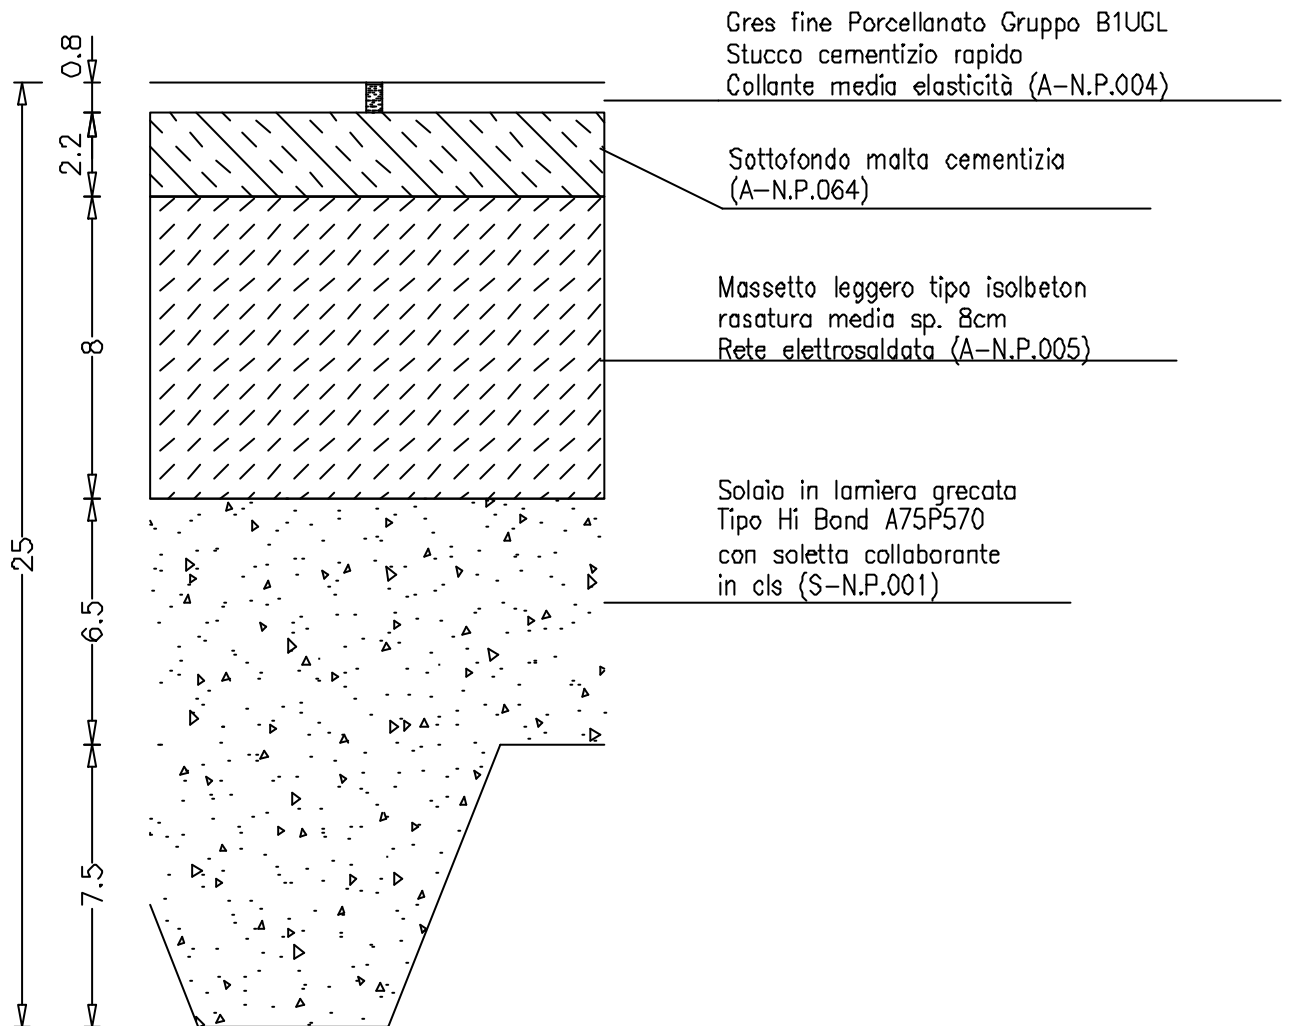


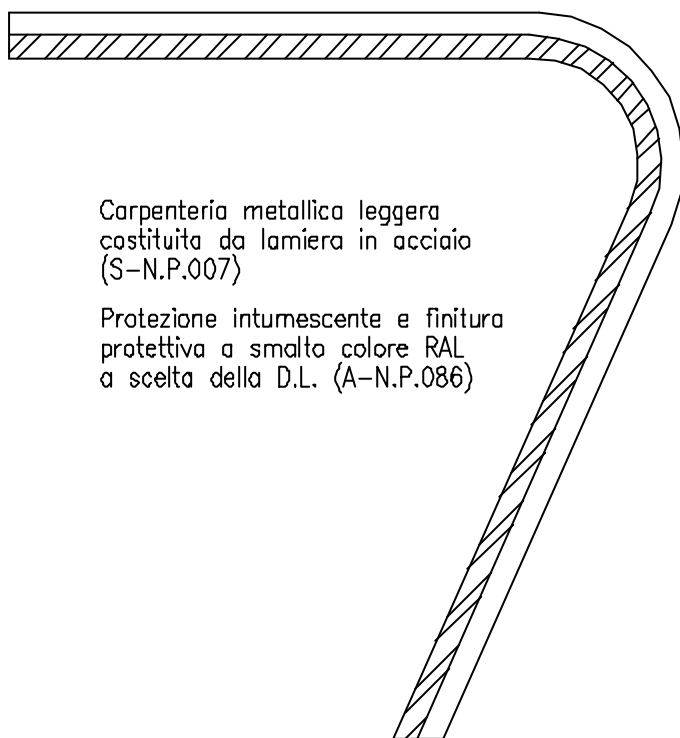



Carpenteria metallica leggera
costituita da lamiera in acciaio
(S-N.P.007)

Protezione intumescente e finitura
protettiva a smalto colore RAL
a scelta della D.L. (A-N.P.086)


Gomma in rotoli a bolli tipo
Rollstep Bj 060 o equivalente
Adesivo neoprenico
(A-N.P.010)

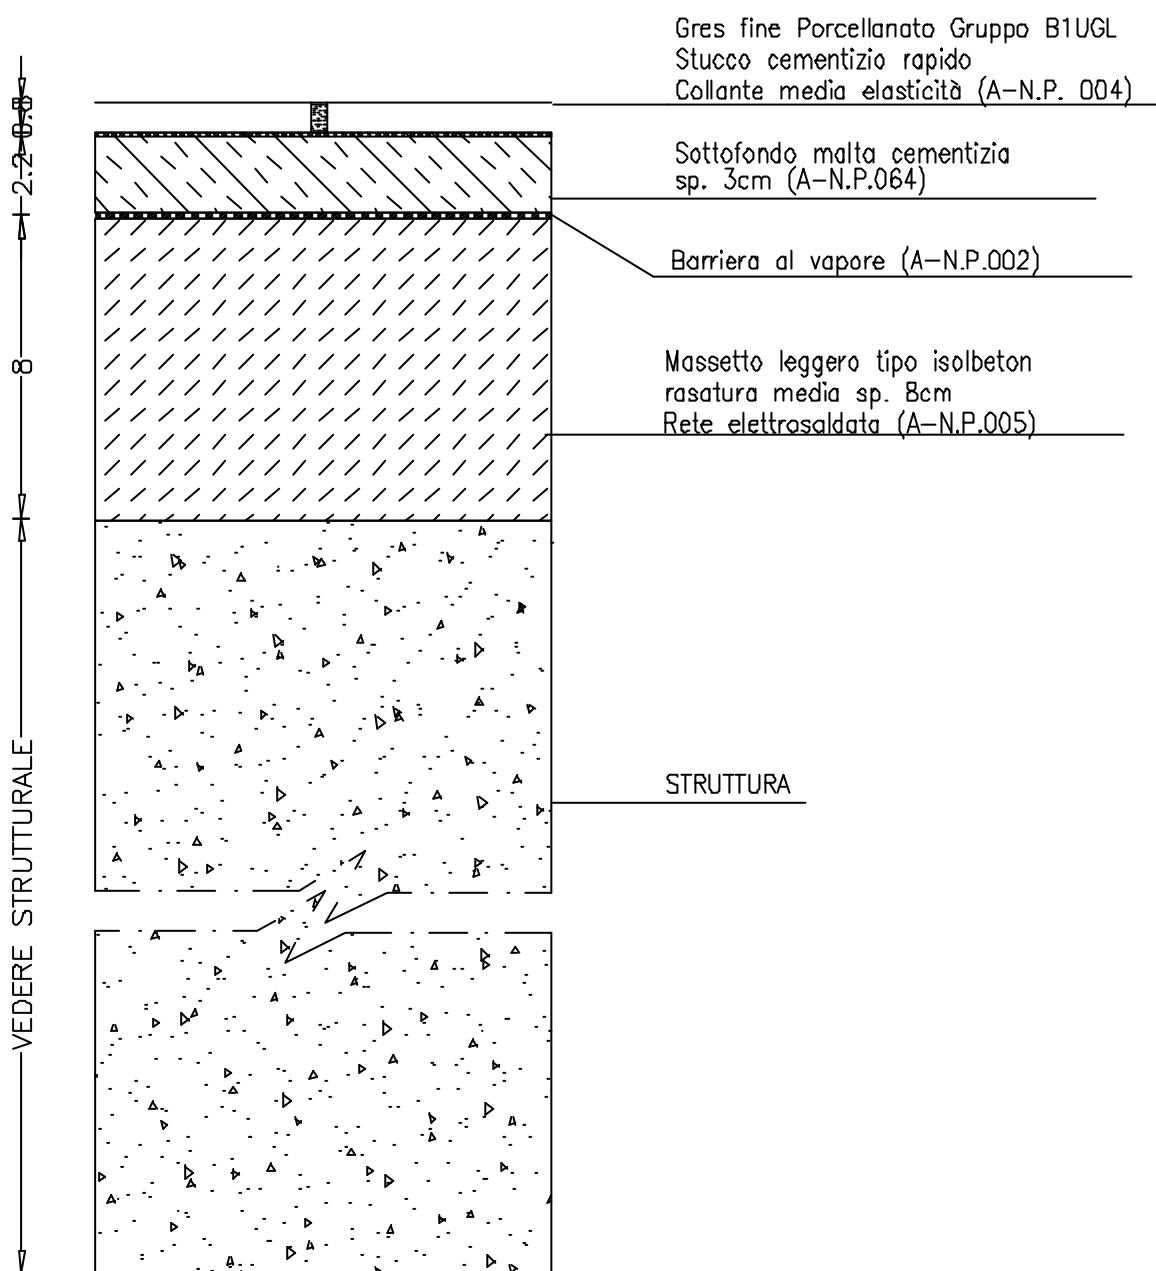

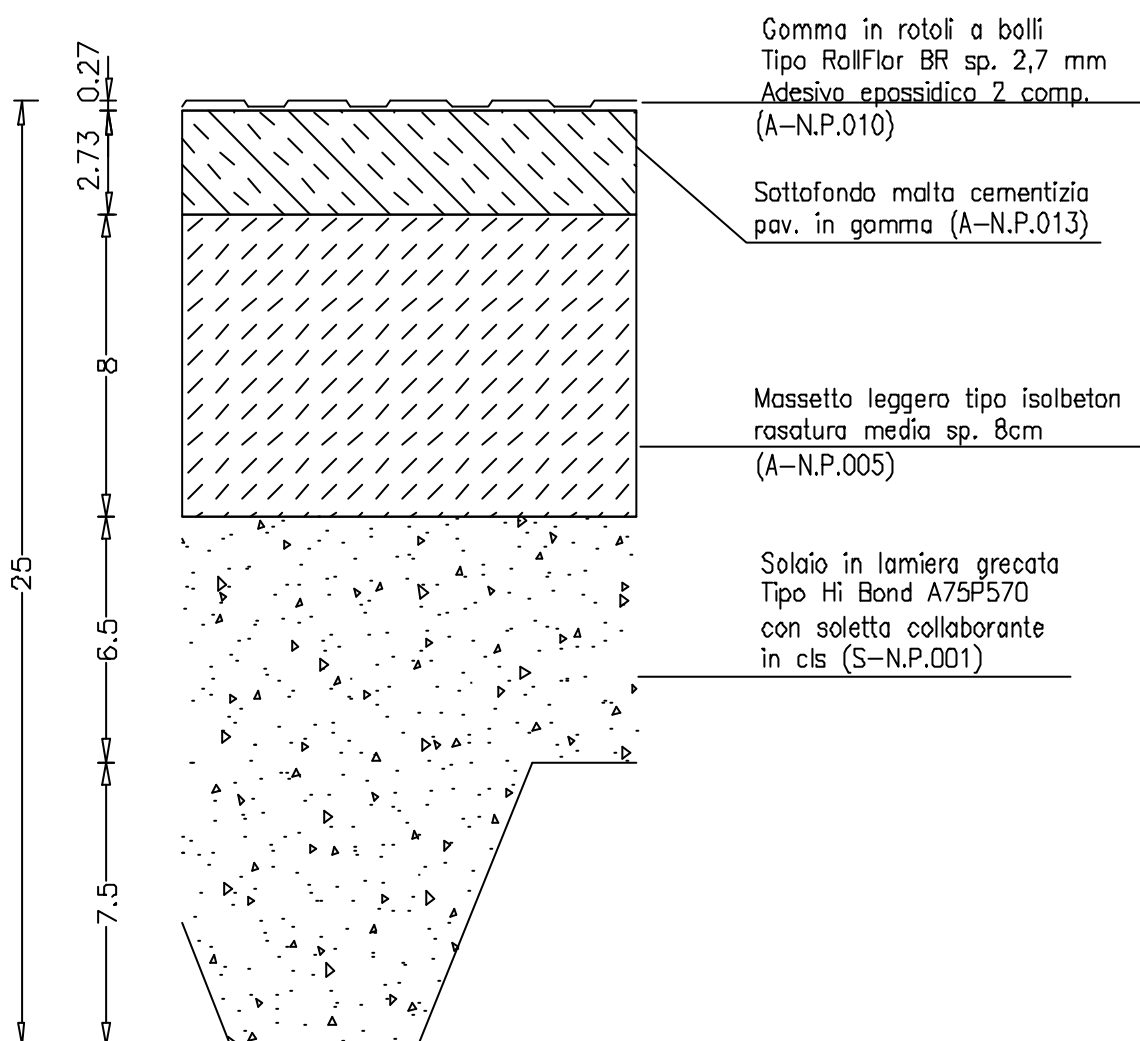

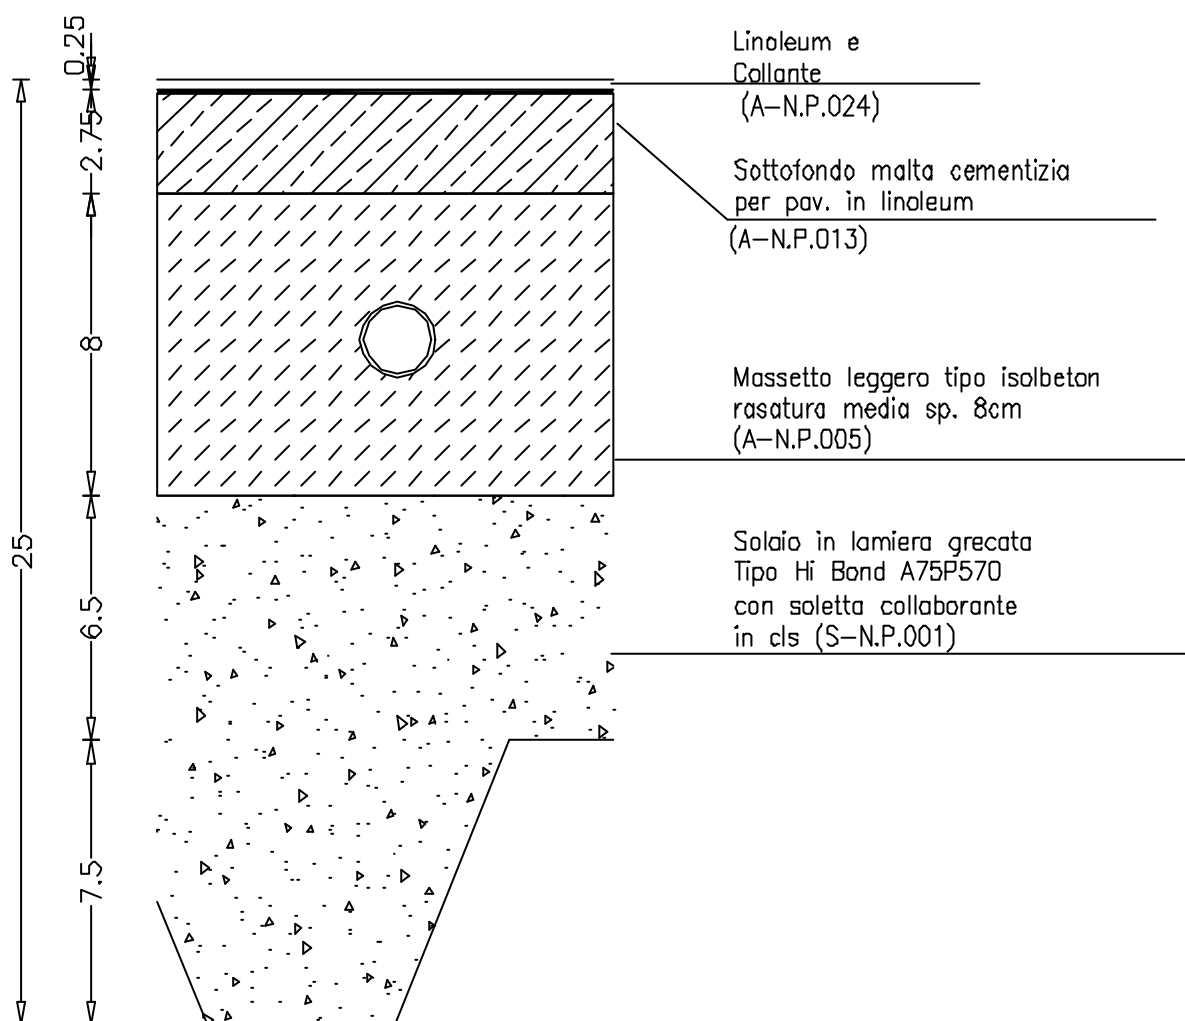

2.73 0.27
8
STRUTTURALE
30

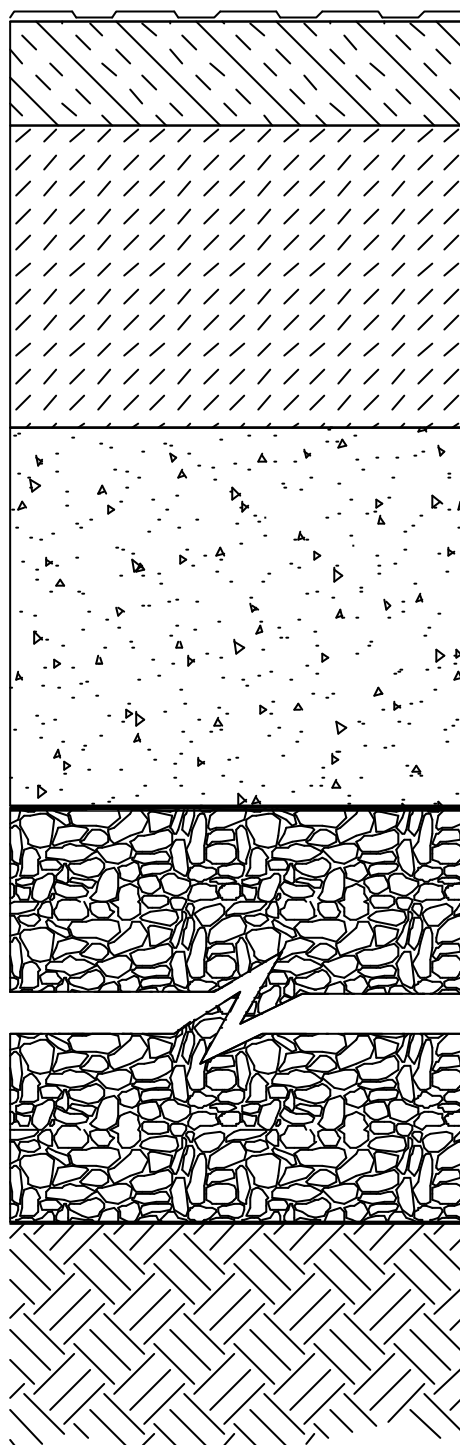

Gomma in rotoli a bolli
Tipo RollFlor BR sp. 2,7 mm
Adesivo epossidico 2 comp.
{A-N.P.010}

Sottofondo malta cementizia
pav. in gomma {A-N.P.013}

Massetto leggero tipo isolbeton
rasatura media sp. 8cm
{A-N.P.005}


Soletta armata in cls


Isolante ad emulsione
bituminosa {36.01.050}


Misto granulare
A-N.P. 113


Strato separatore
tessuto-non tessuto


Materiale per rilevato {A-N.P.062}

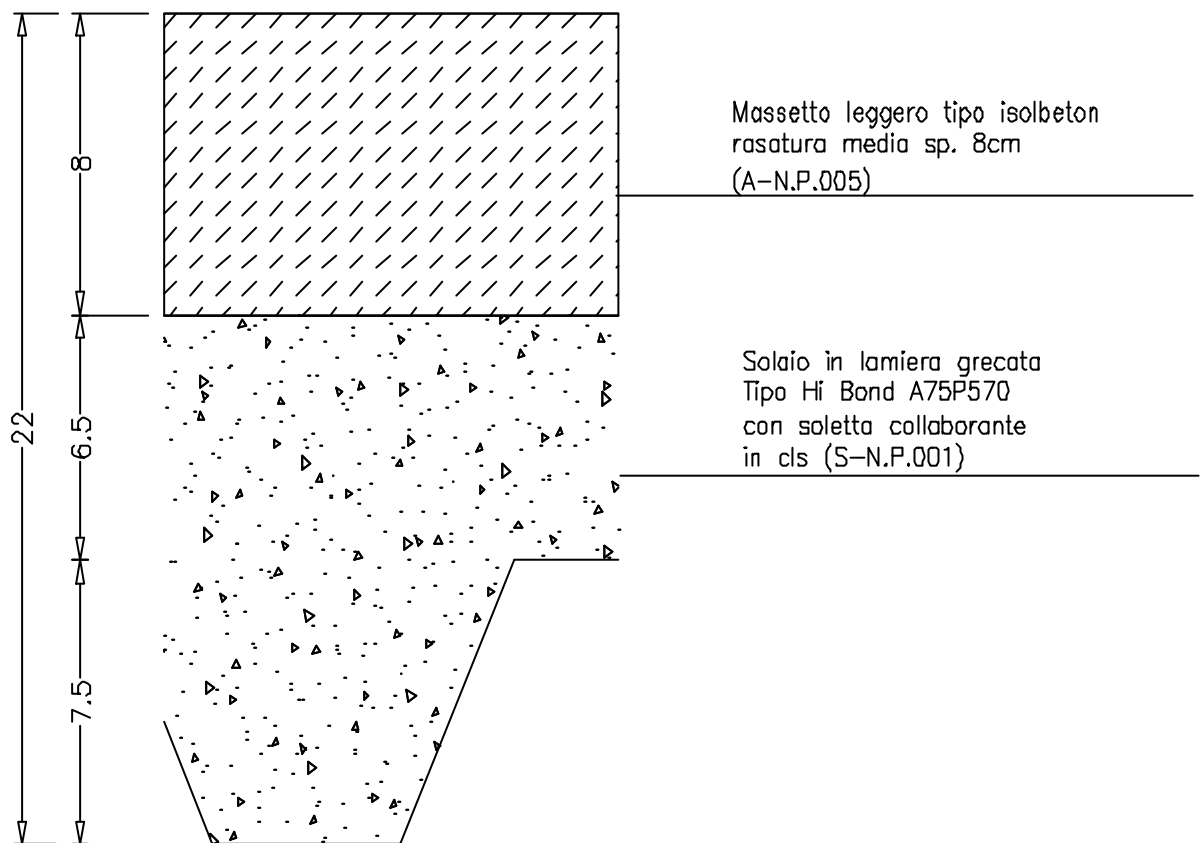


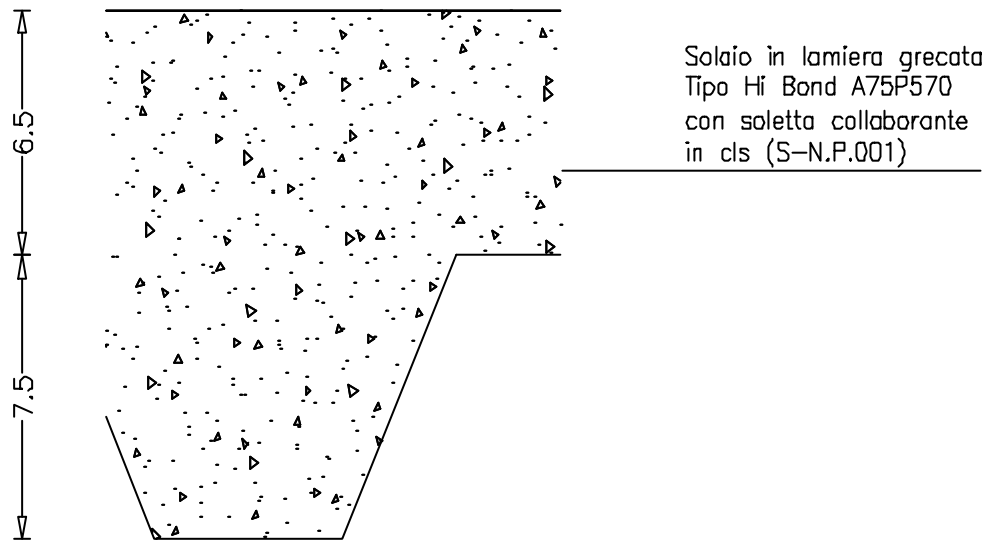


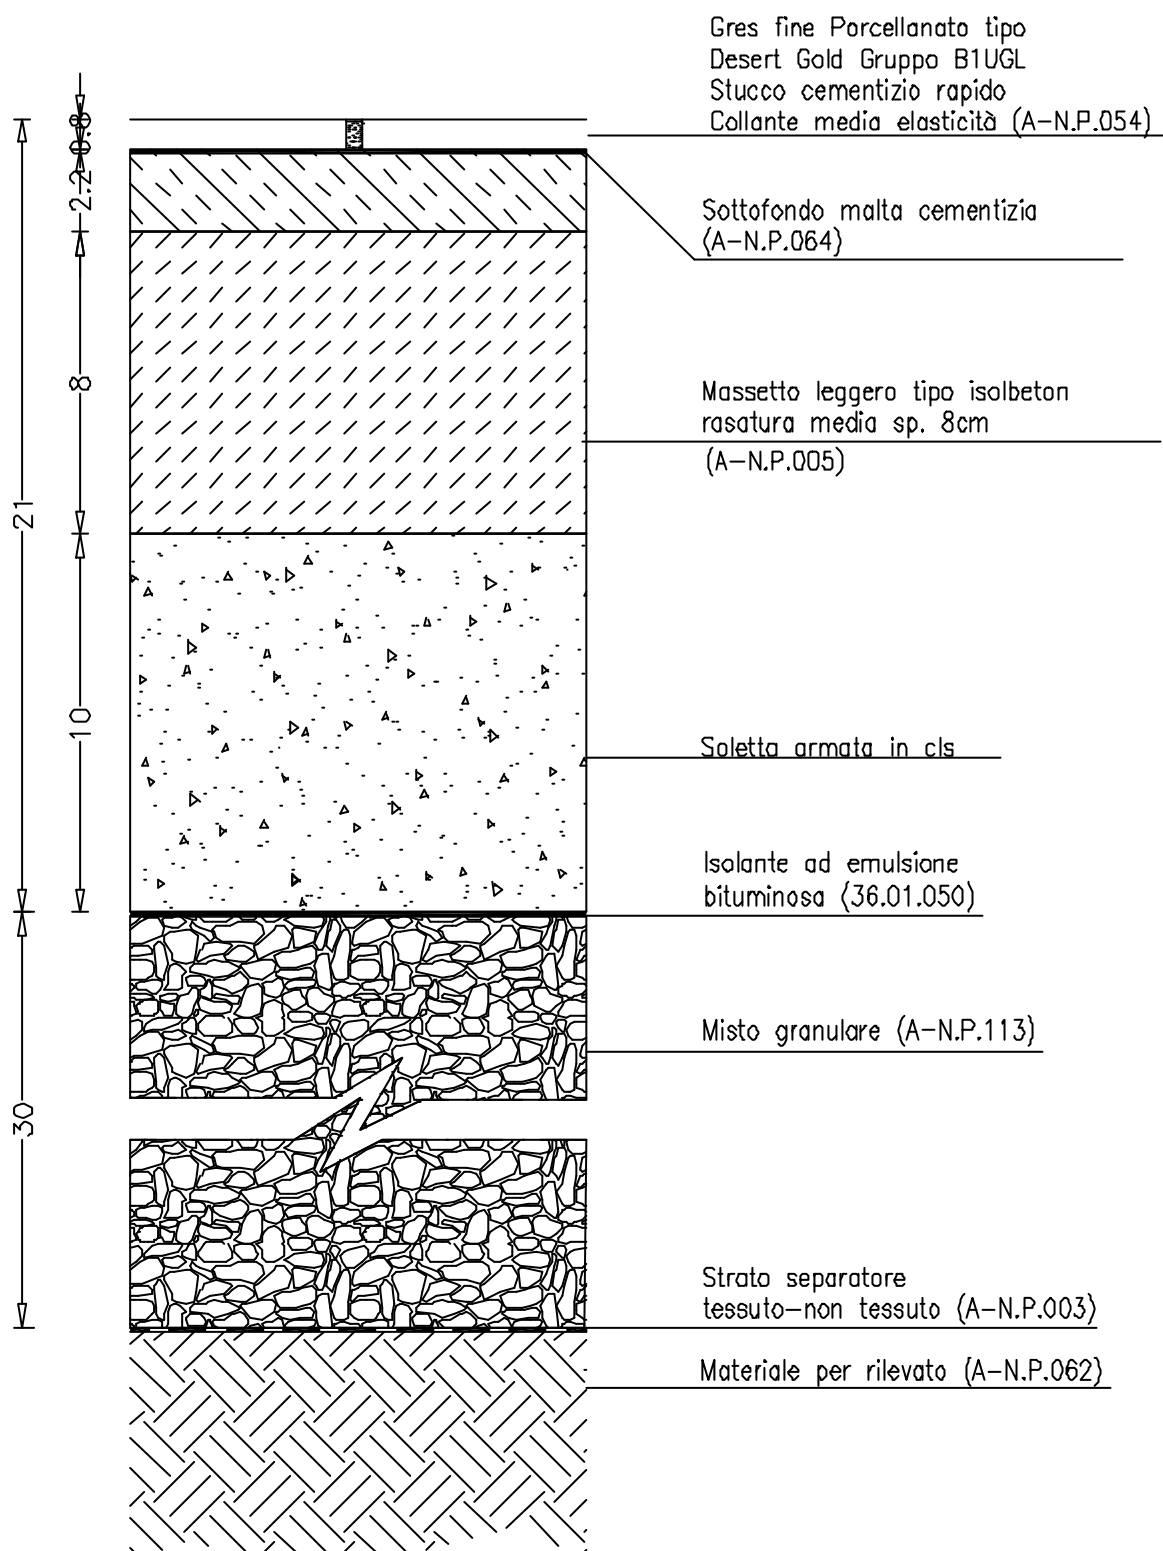


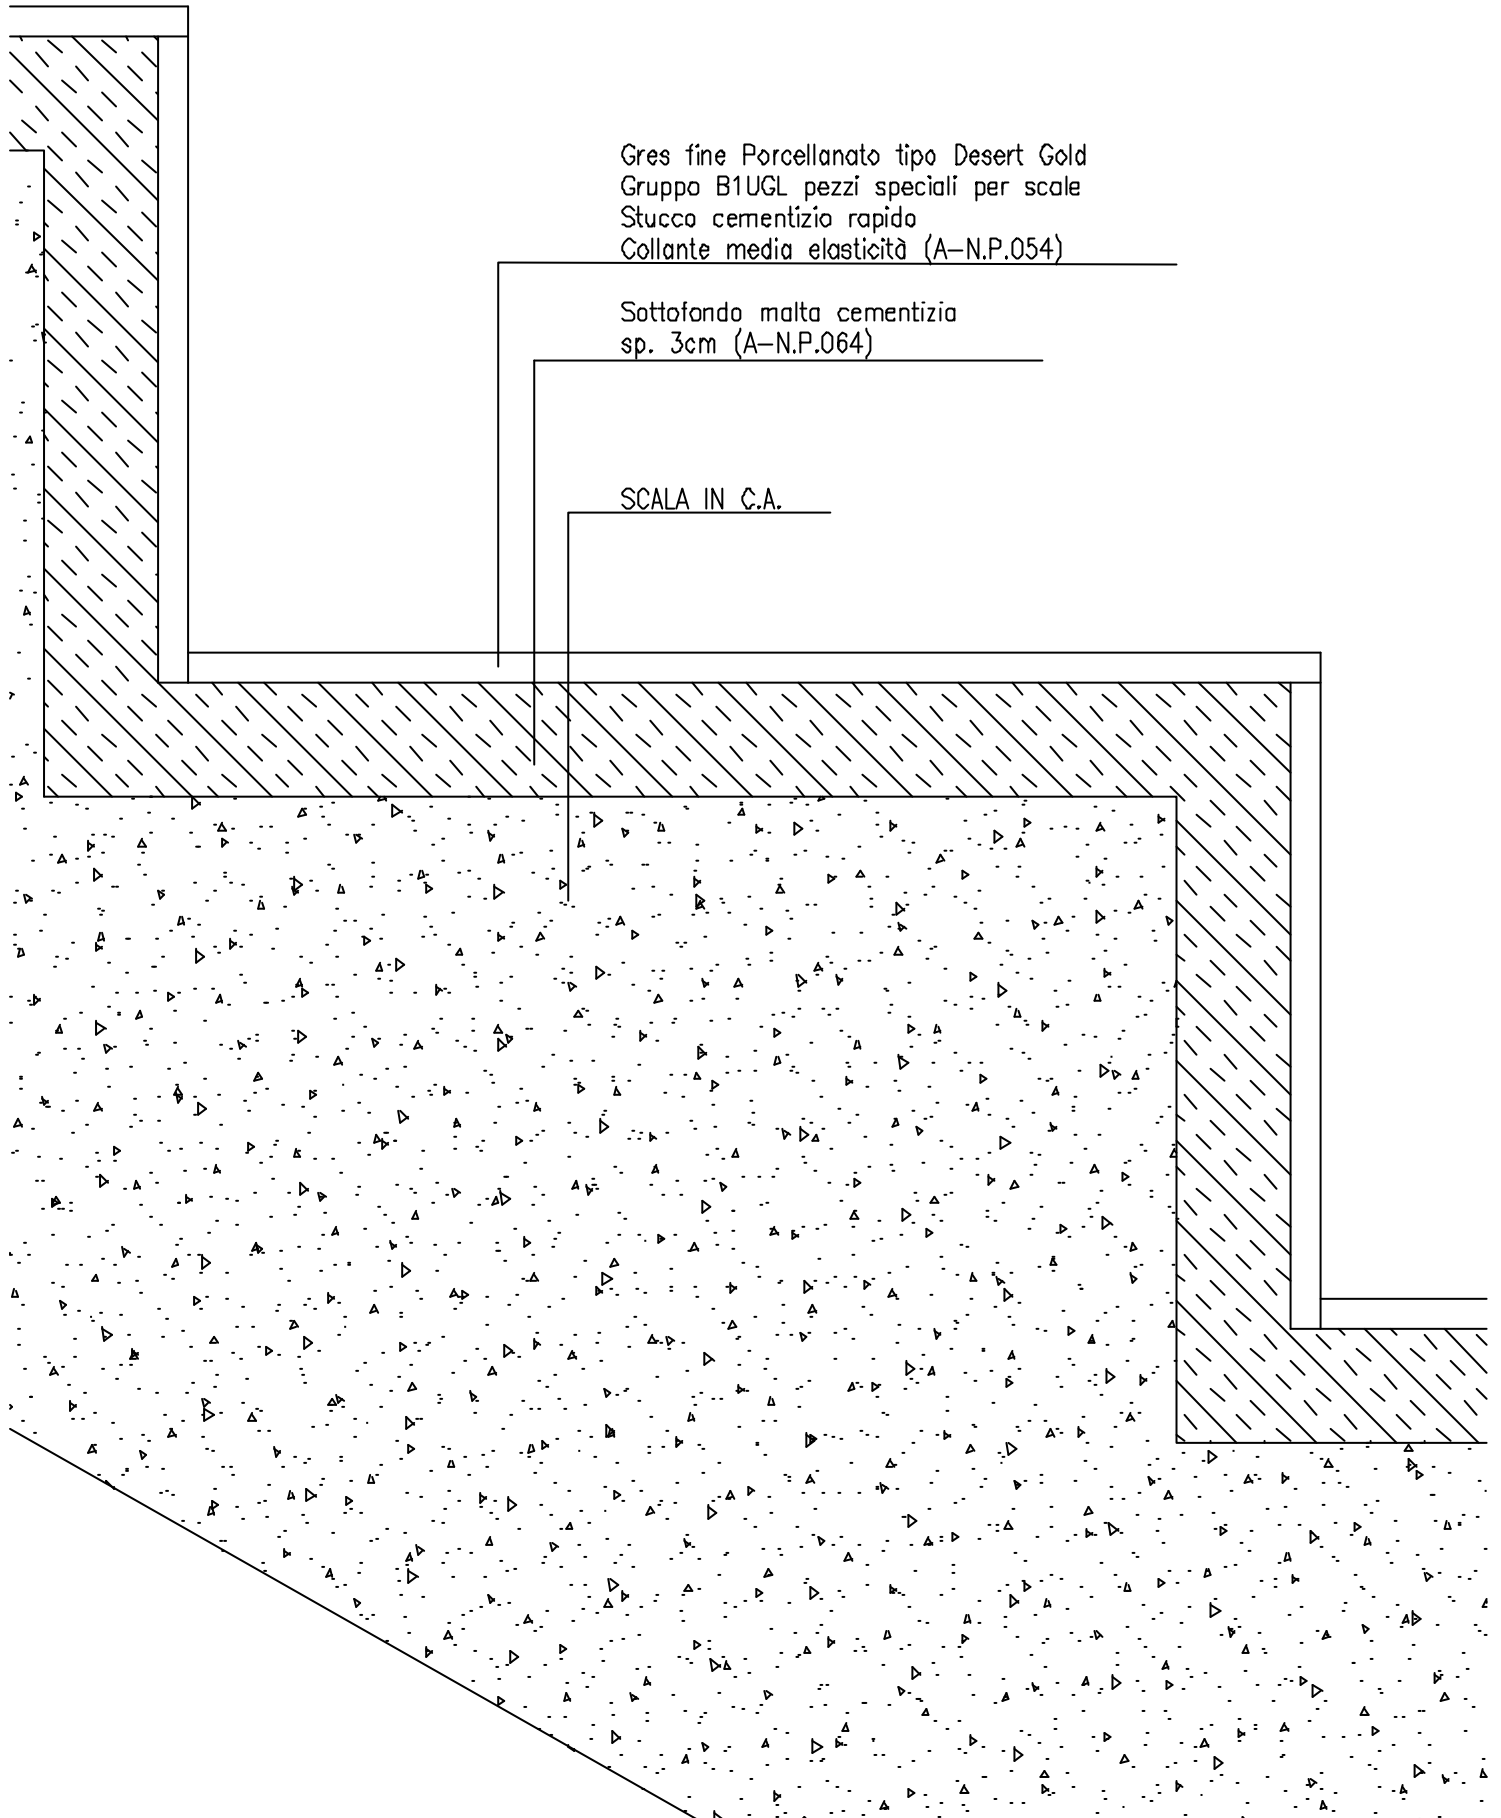


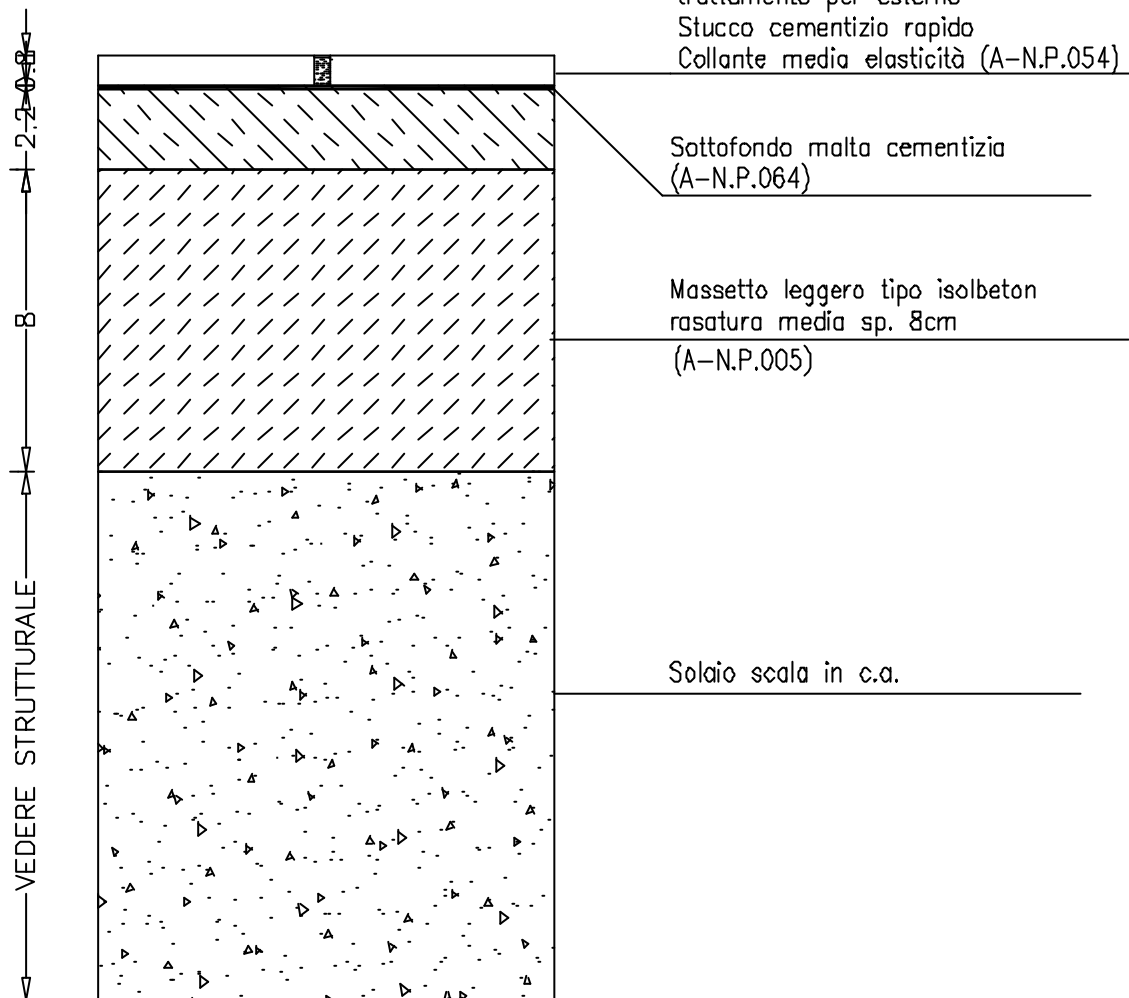


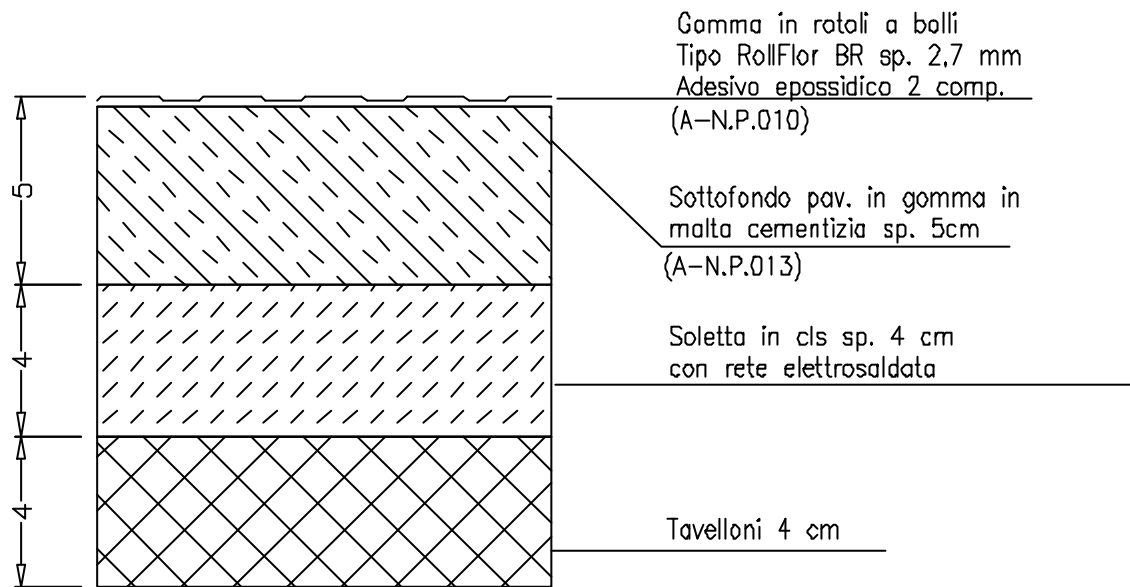


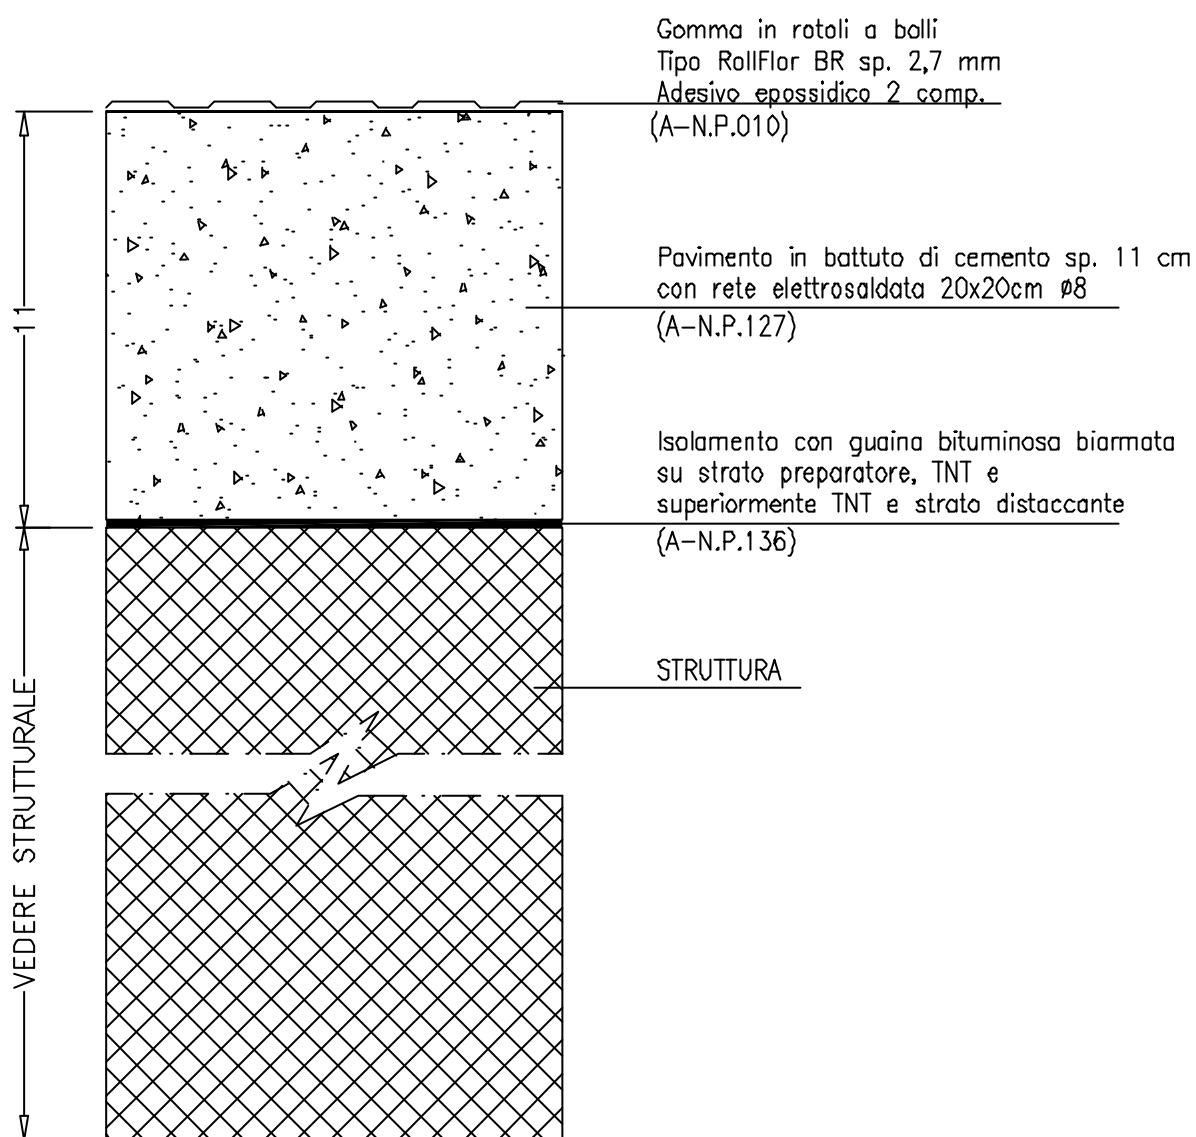

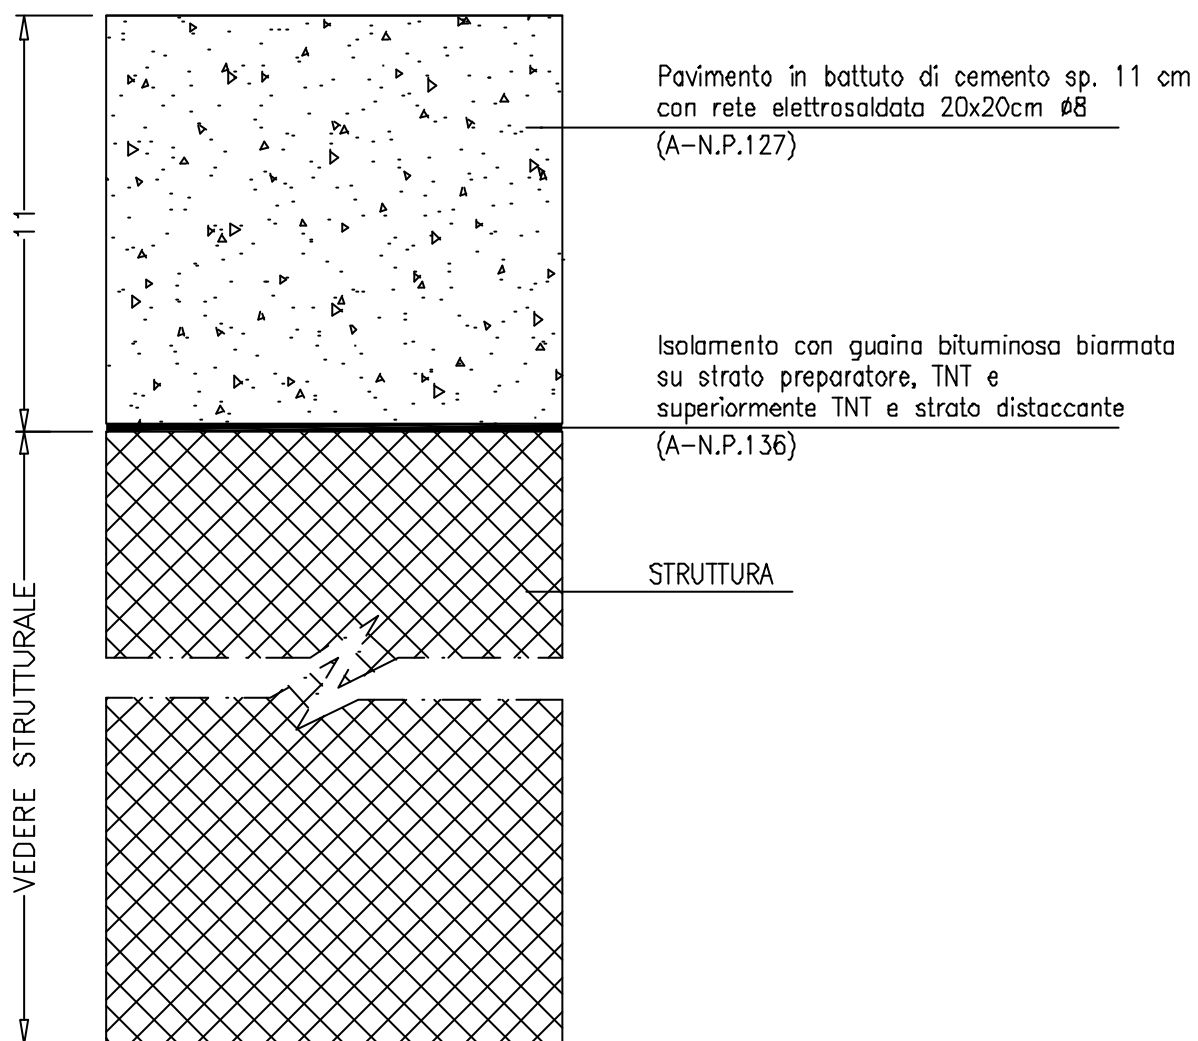

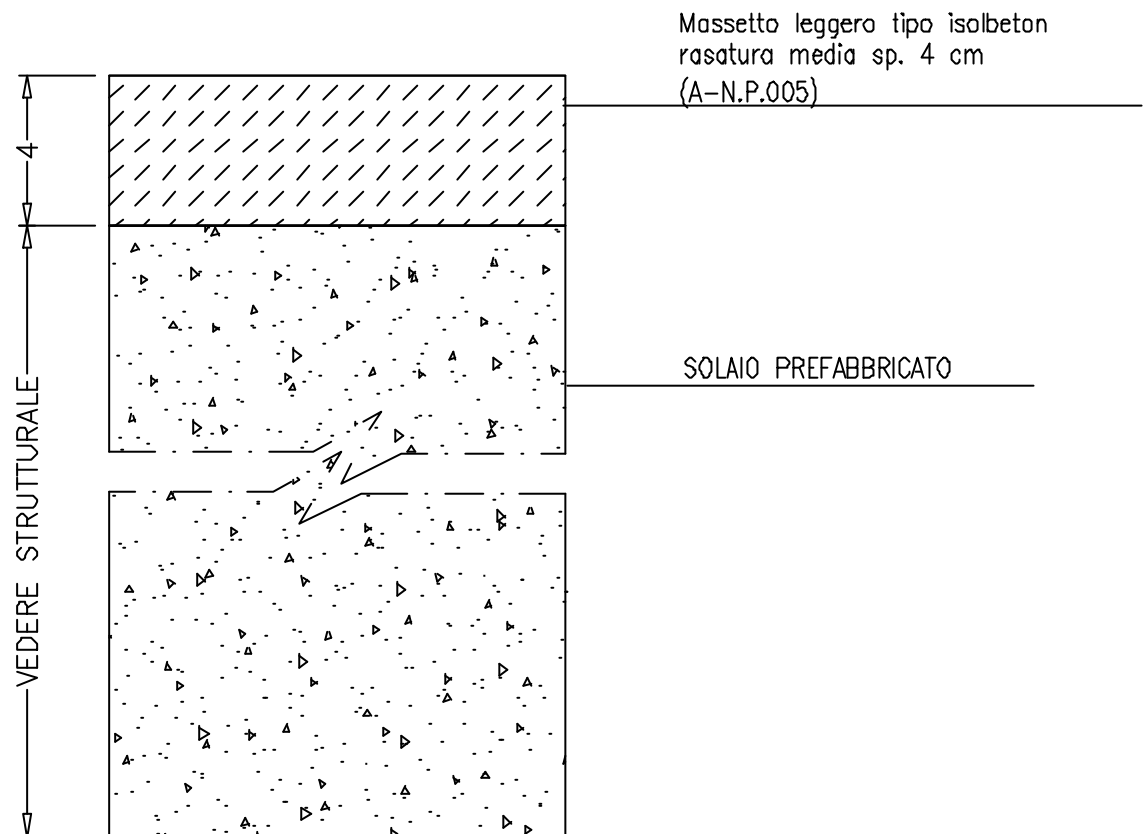

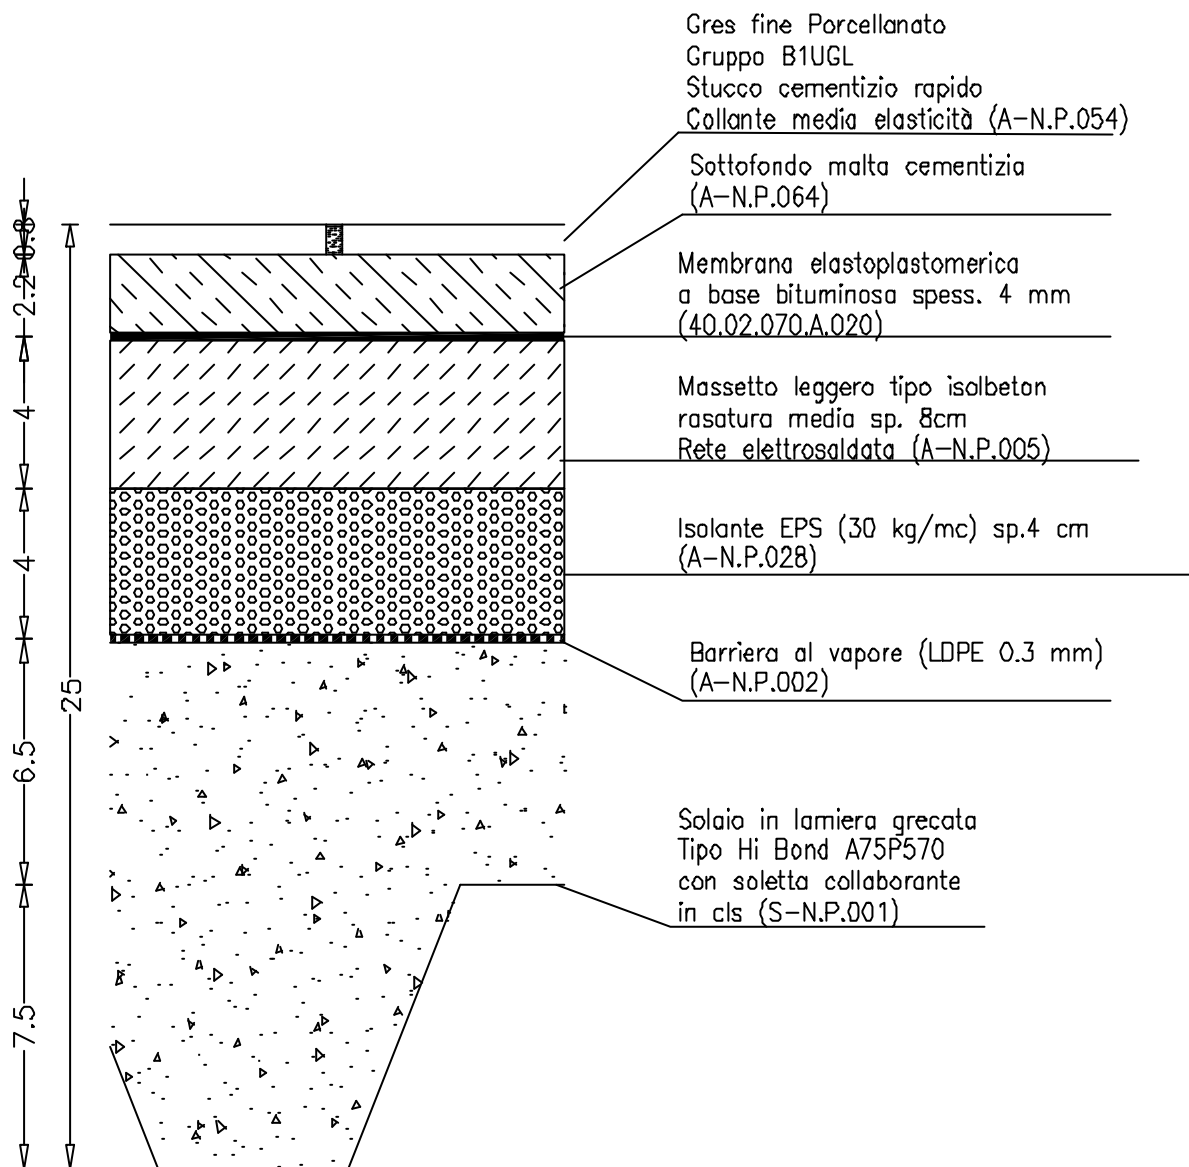

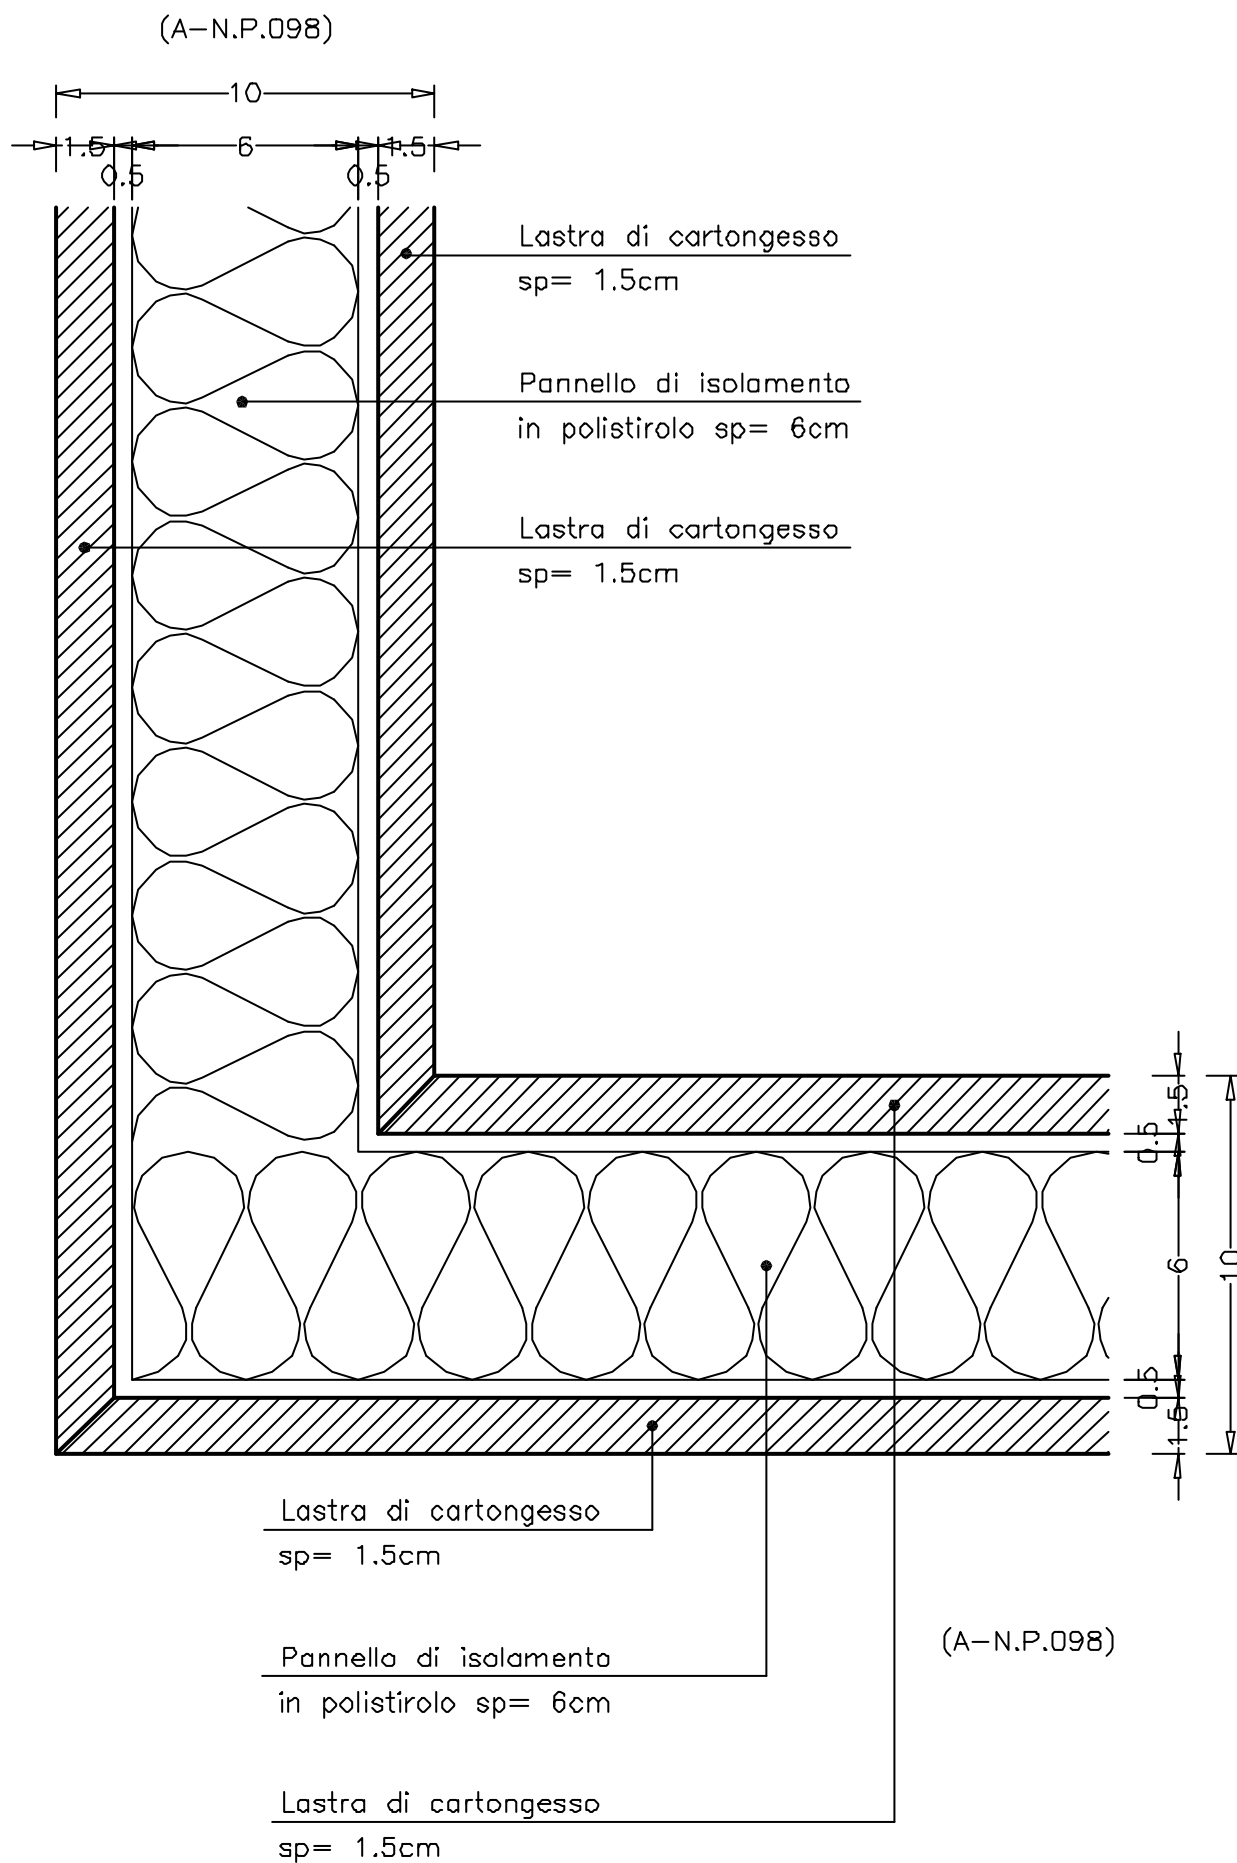

scala 1: 5

